



# FASAD MOT NORR


**Tips! Vill du få ut befintliga ritningar på ditt hus kan du prova att kontakta kommunens arkiv.**

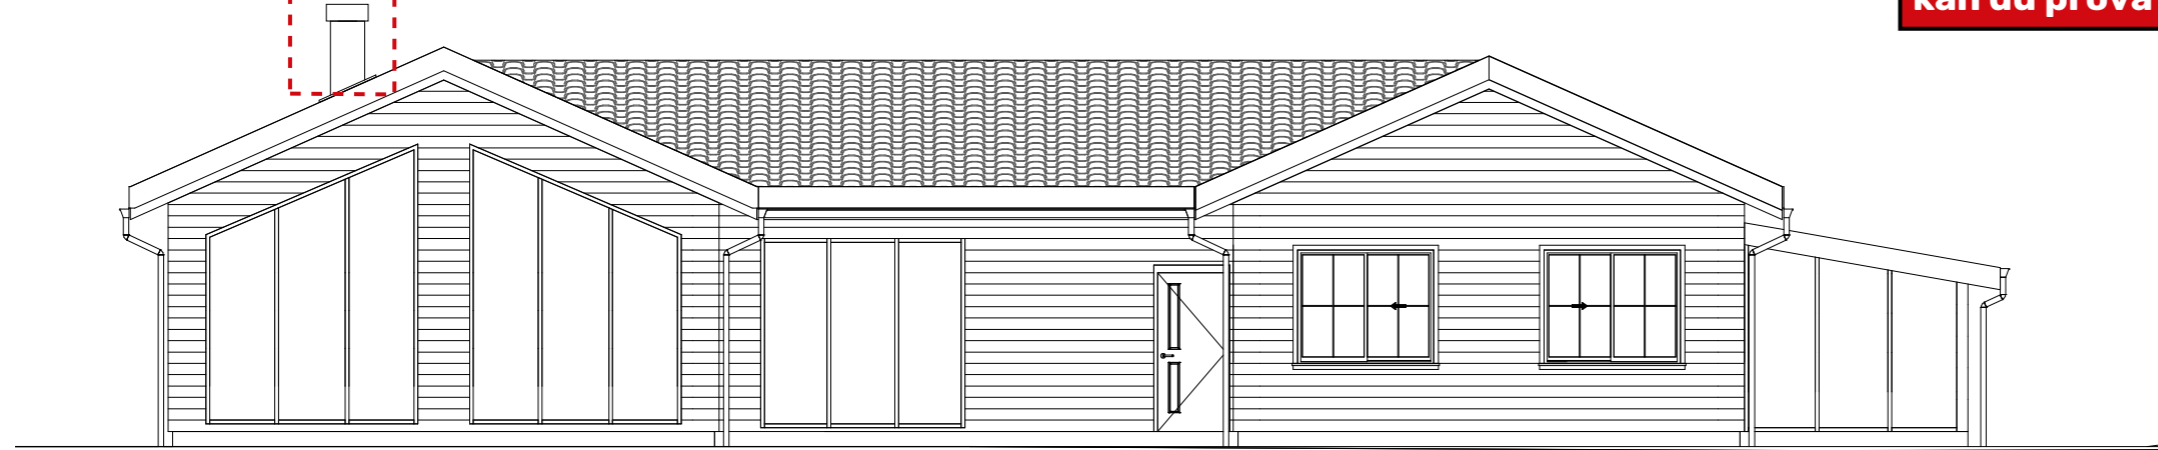

# FASAD MOT SÖDER

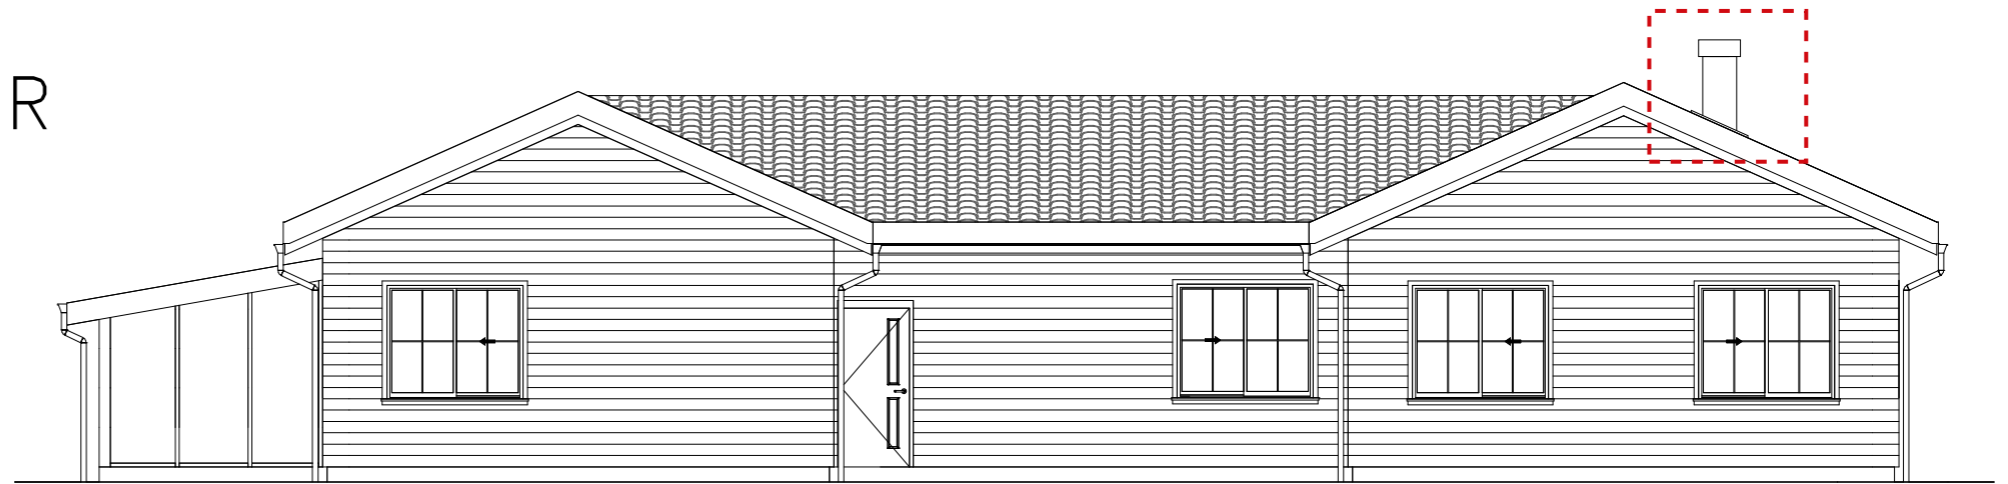

# FASAD MOT ÖSTER

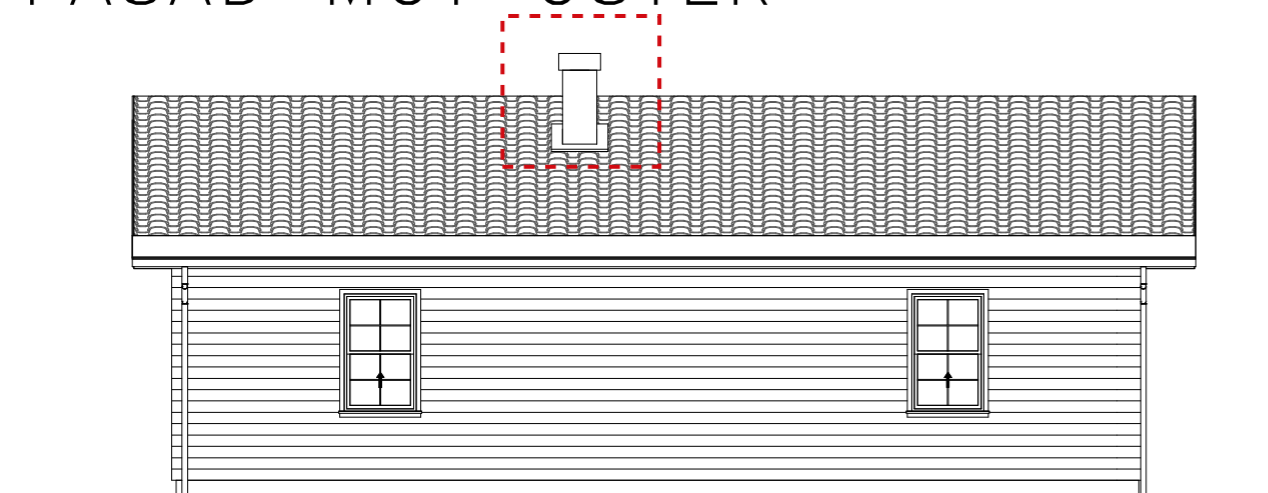

**På fasadritningen ska ny skorsten redovisas och markeras**

## Fasadritning

Bygglovshandling

**BYGGFUNKTIONEN**

Fastighetsbeteckning:

Finspångaren 2:2

Ritad av: SSN	Uppdragsgivare: Byggfunktionen	Ritning: Fasader		
Projektnummer: 0001	Datum: 2022-02-20	SKALA: 1 : 100	Nummer: 02	A3

SKALA 1:100

